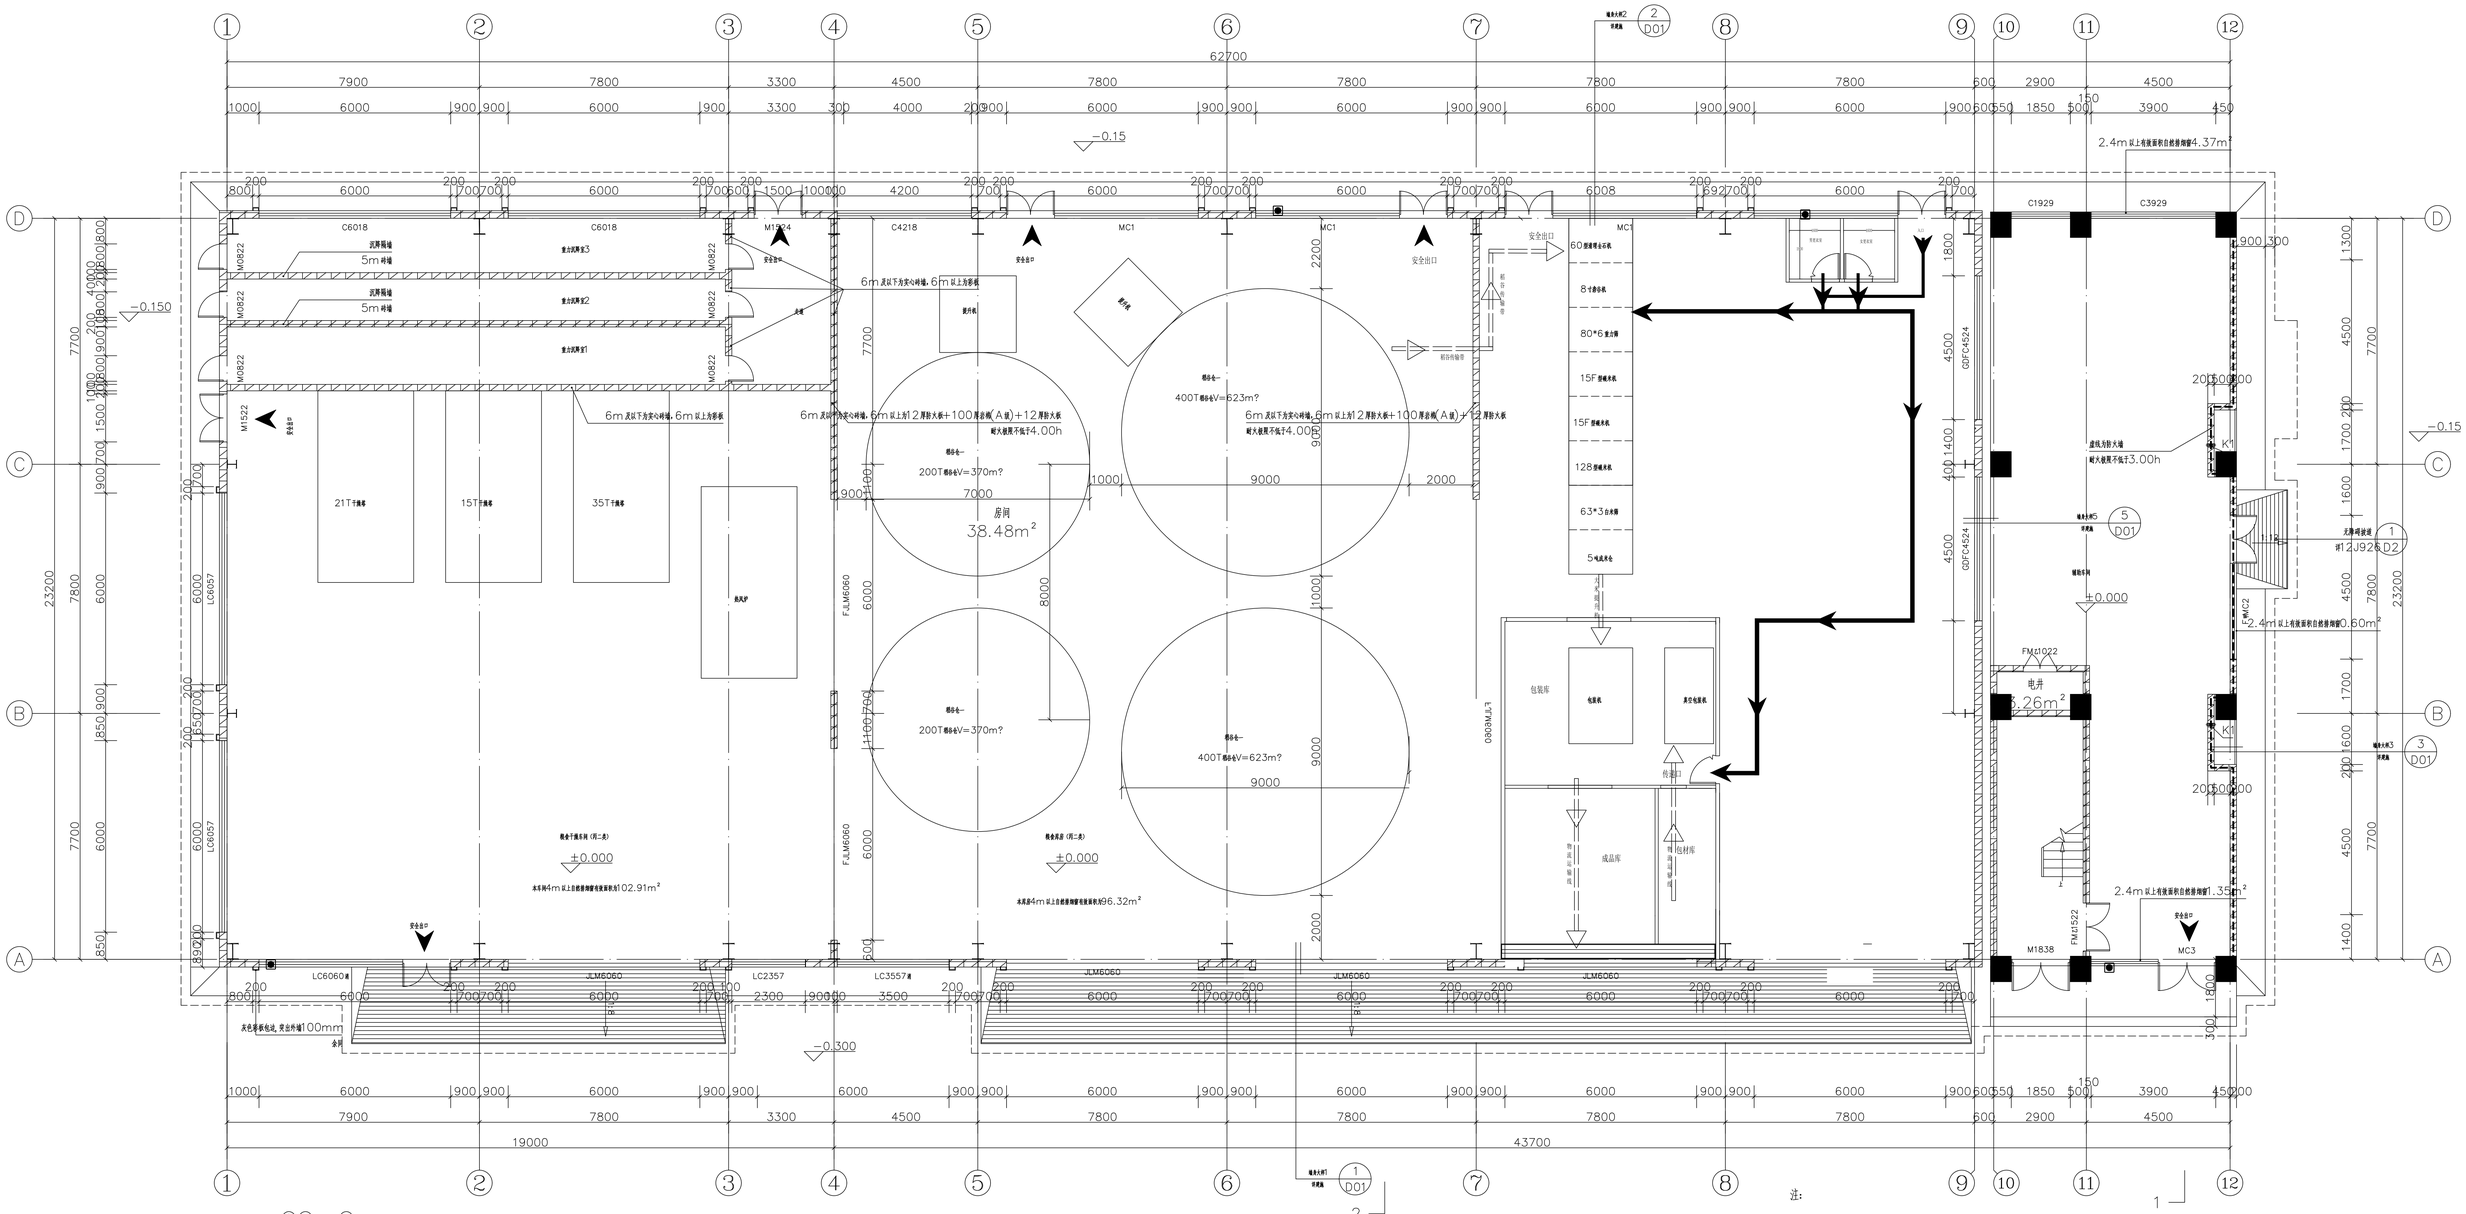

一层平面图 1:100

本层建筑面积:1489.43m²
本栋建筑面积:1693.22m²
建筑占地面积:1489.43m²

物流/传输带动线图　　人员动线图

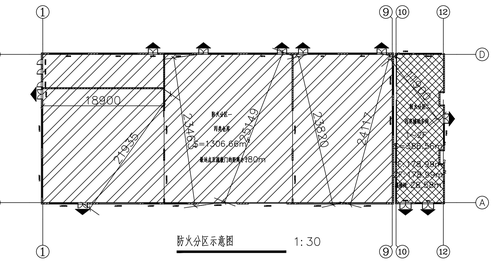

防火分区示意图 1:30